



Kontener morski DRY 20 - Ściany czołowe - Skala 1:25

Rysował: Czarek Maruszak ASTRA28 Szczecin (www.astra28.eu)

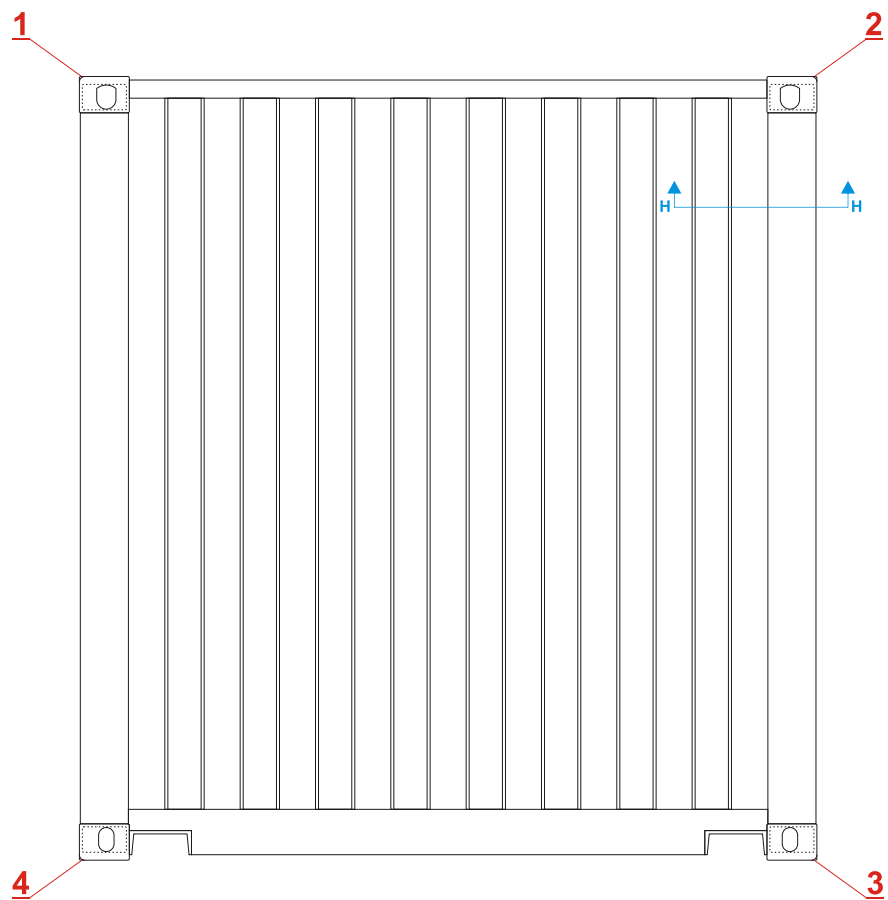


Ściana przednia

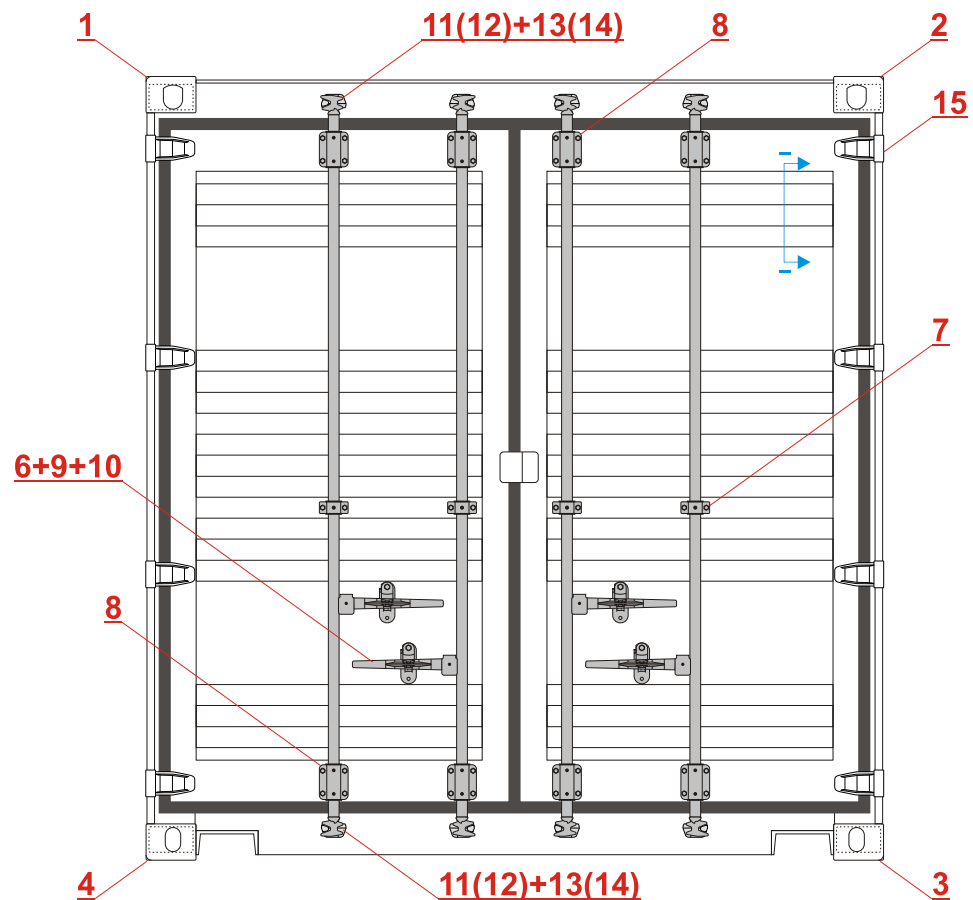

Ściana tylna - 5 ryfli


Kontener morski DRY 20 - Ściany czołowe - Skala 1:25

Rysował: Czarek Maruszak ASTRA28 Szczecin (www.astra28.eu)

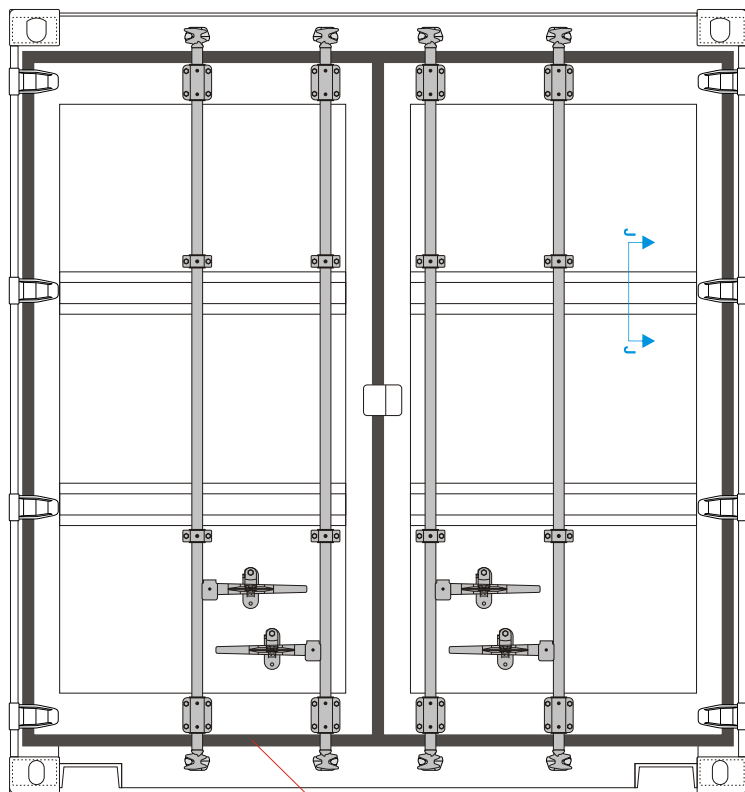

Gumowa uszczelka drzwi


Ściana tylna - 2 ryfle

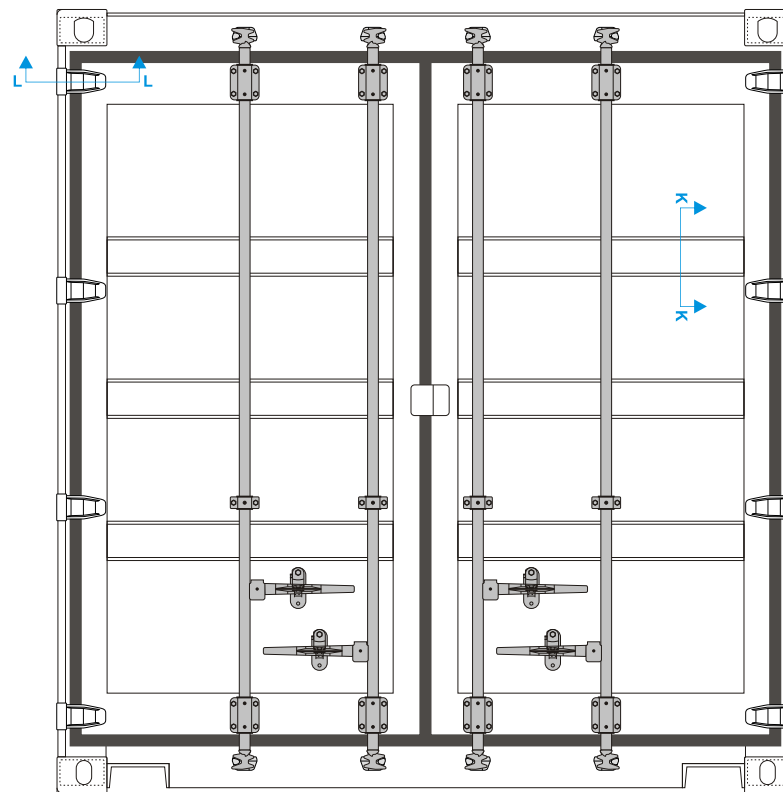

Ściana tylna - 3 ryfle


Kontener morski DRY 20 - Ściana prawa - Skala 1:25

Rysował: Czarek Maruszak ASTRA28 Szczecin (www.astra28.eu)

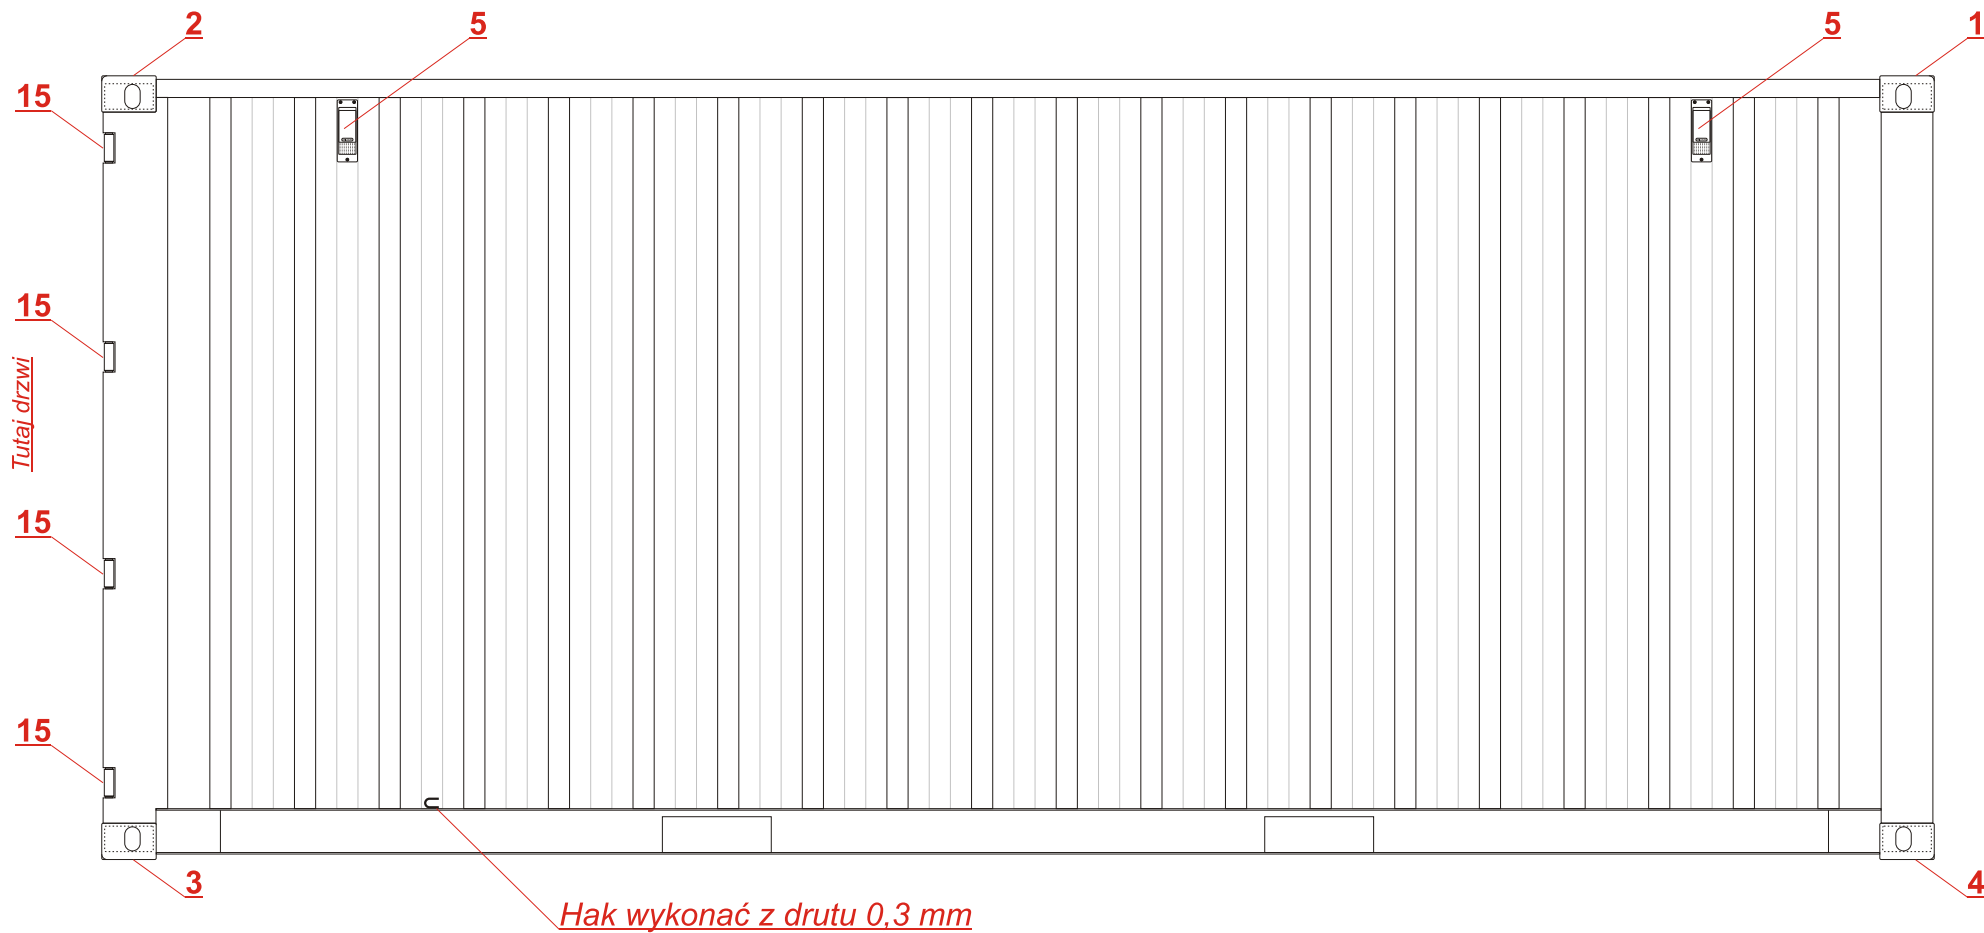


Kontener morski DRY 20 - Ściana lewa - Skala 1:25

Rysował: Czarek Maruszak ASTRA28 Szczecin (www.astra28.eu)

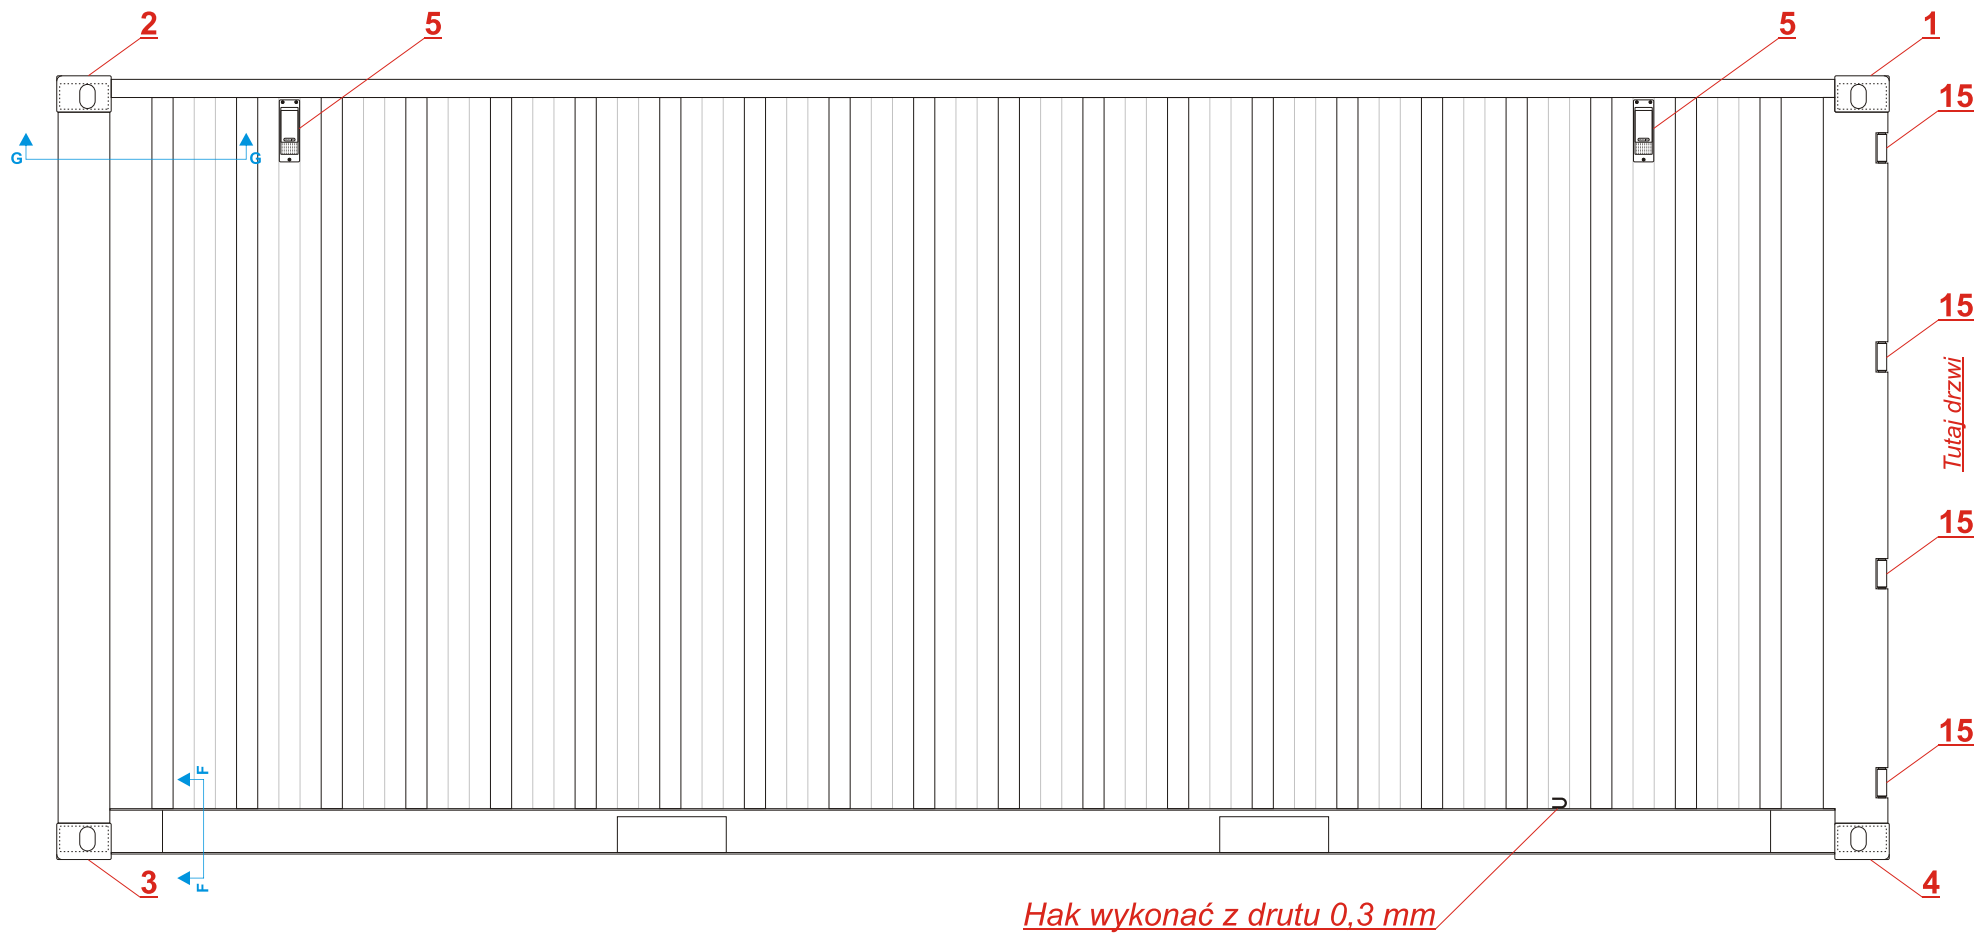

Kontener morski DRY 20 - Podłoga - Skala 1:25


Rysował: Czarek Maruszak ASTRA28 Szczecin (www.astra28.eu)

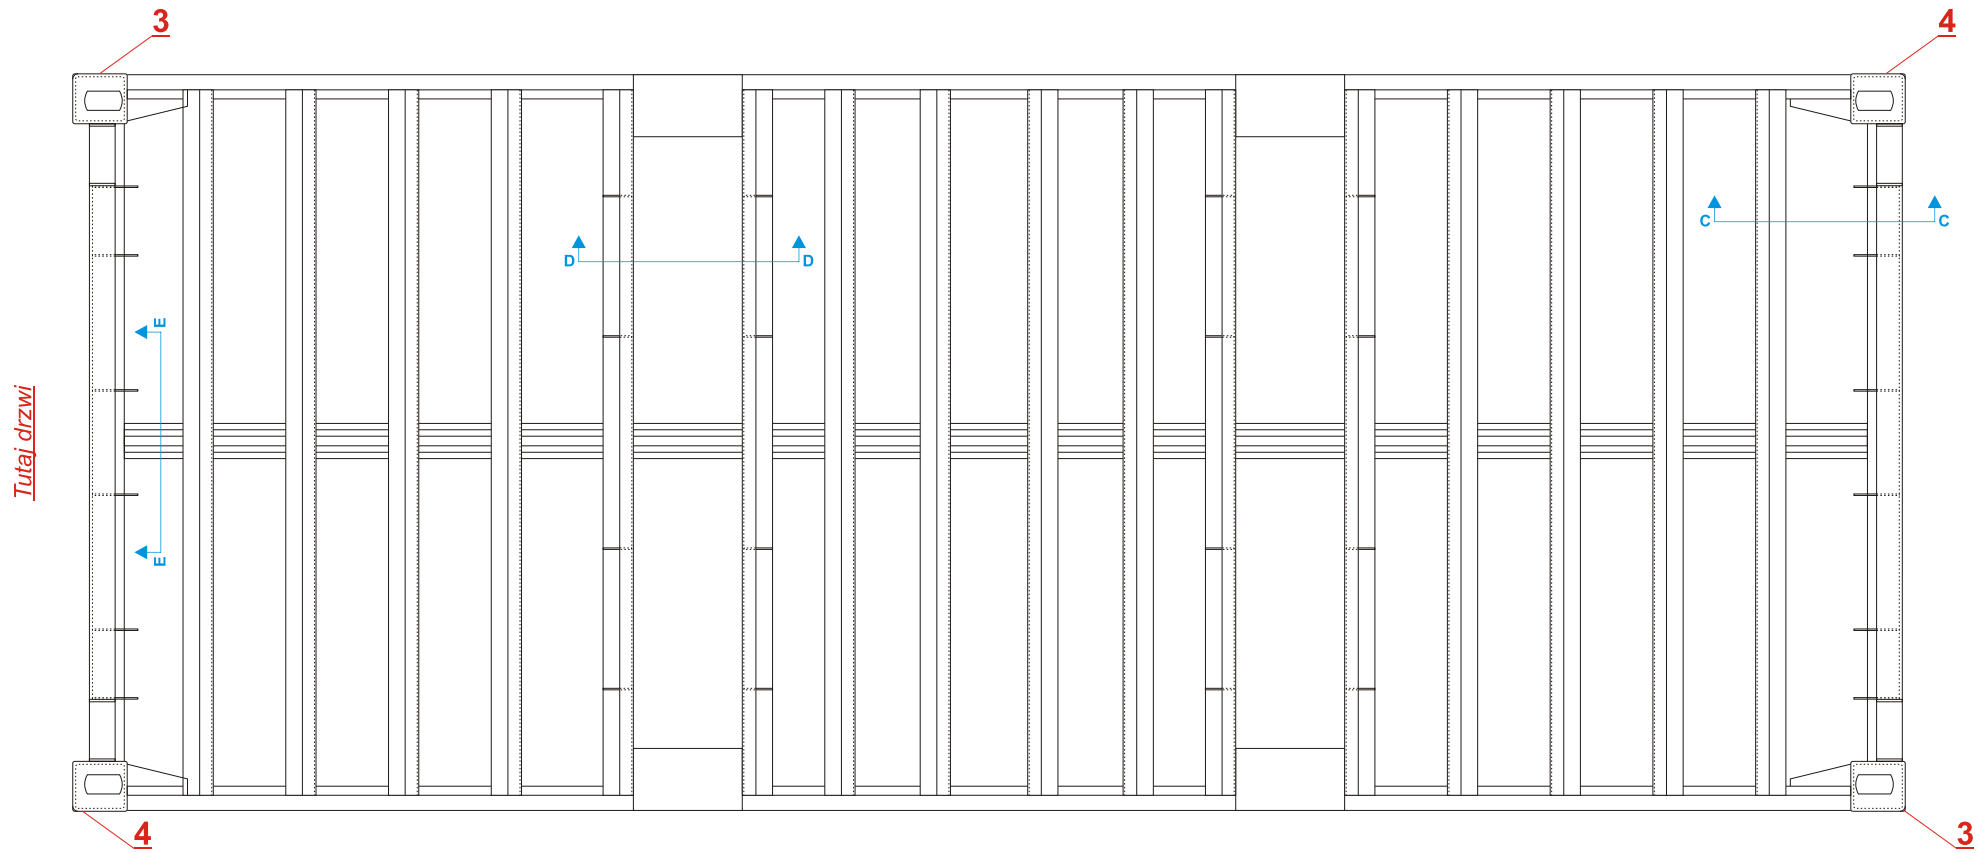

Podłoga w całości malowana na czarno lub bardzo ciemny brąz.


Kontener morski DRY 20 - Dach - Skala 1:25

Rysował: Czarek Maruszak ASTRA28 Szczecin (www.astra28.eu)

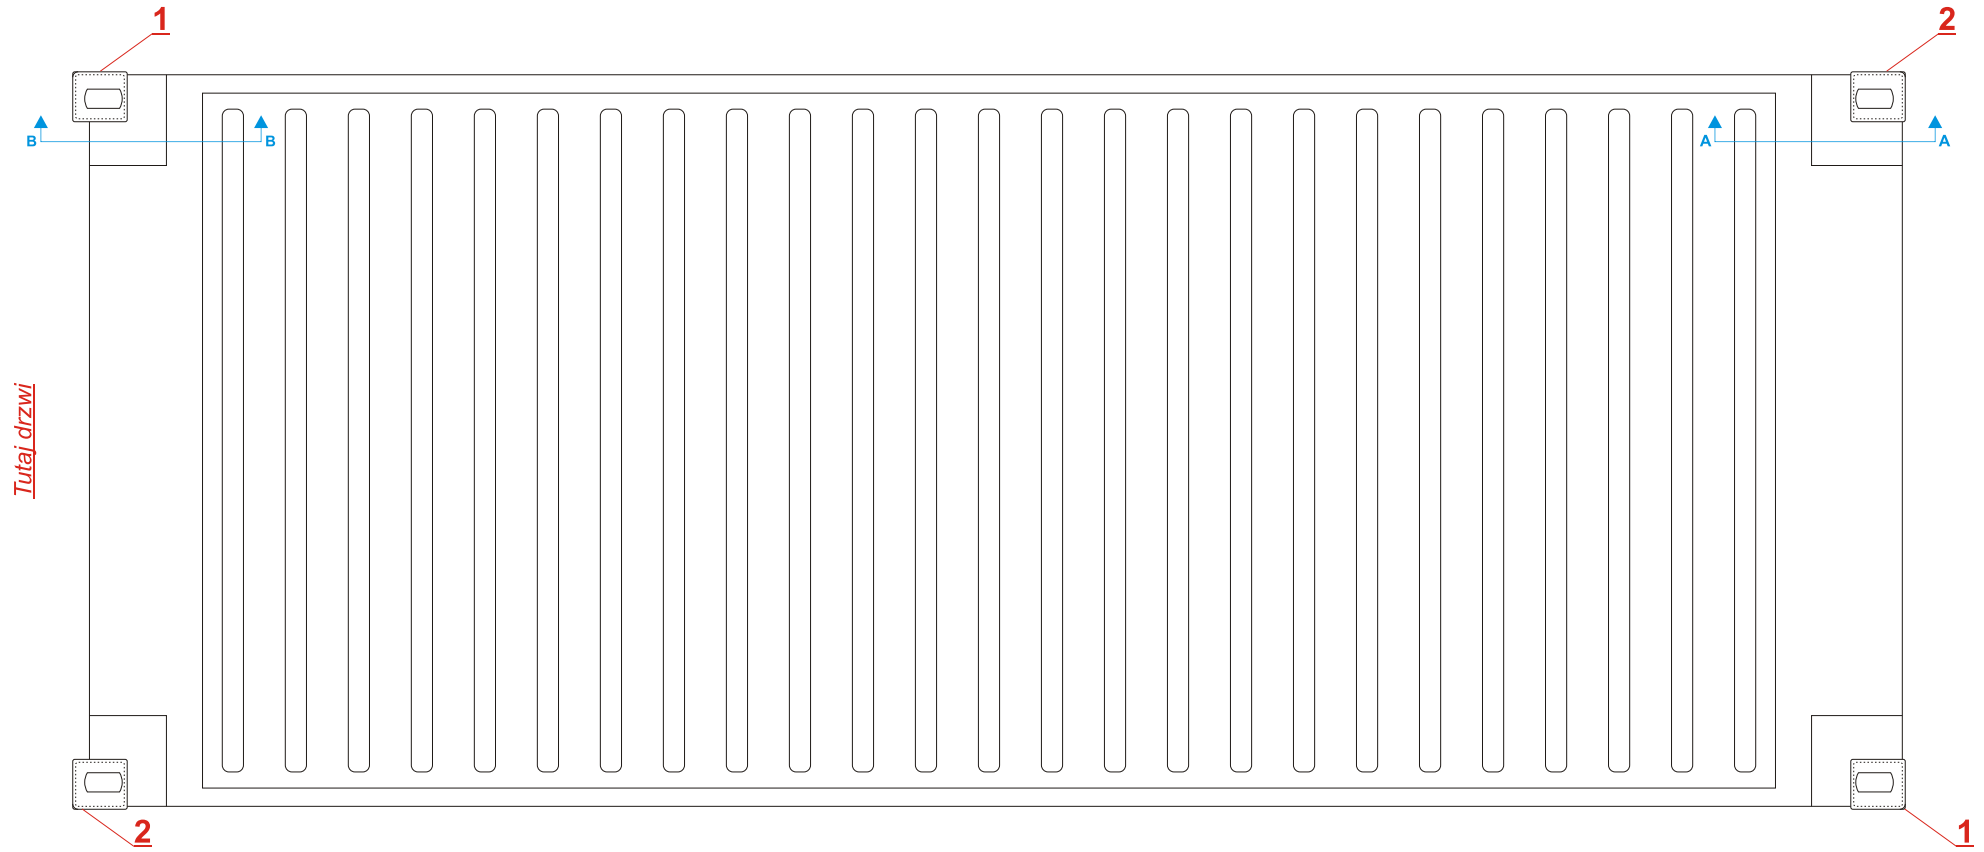

Kontener morski DRY 20 - Detale - Skala 1:10

Rysował: Czarek Maruszak ASTRA28 Szczecin (www.astra28.eu)

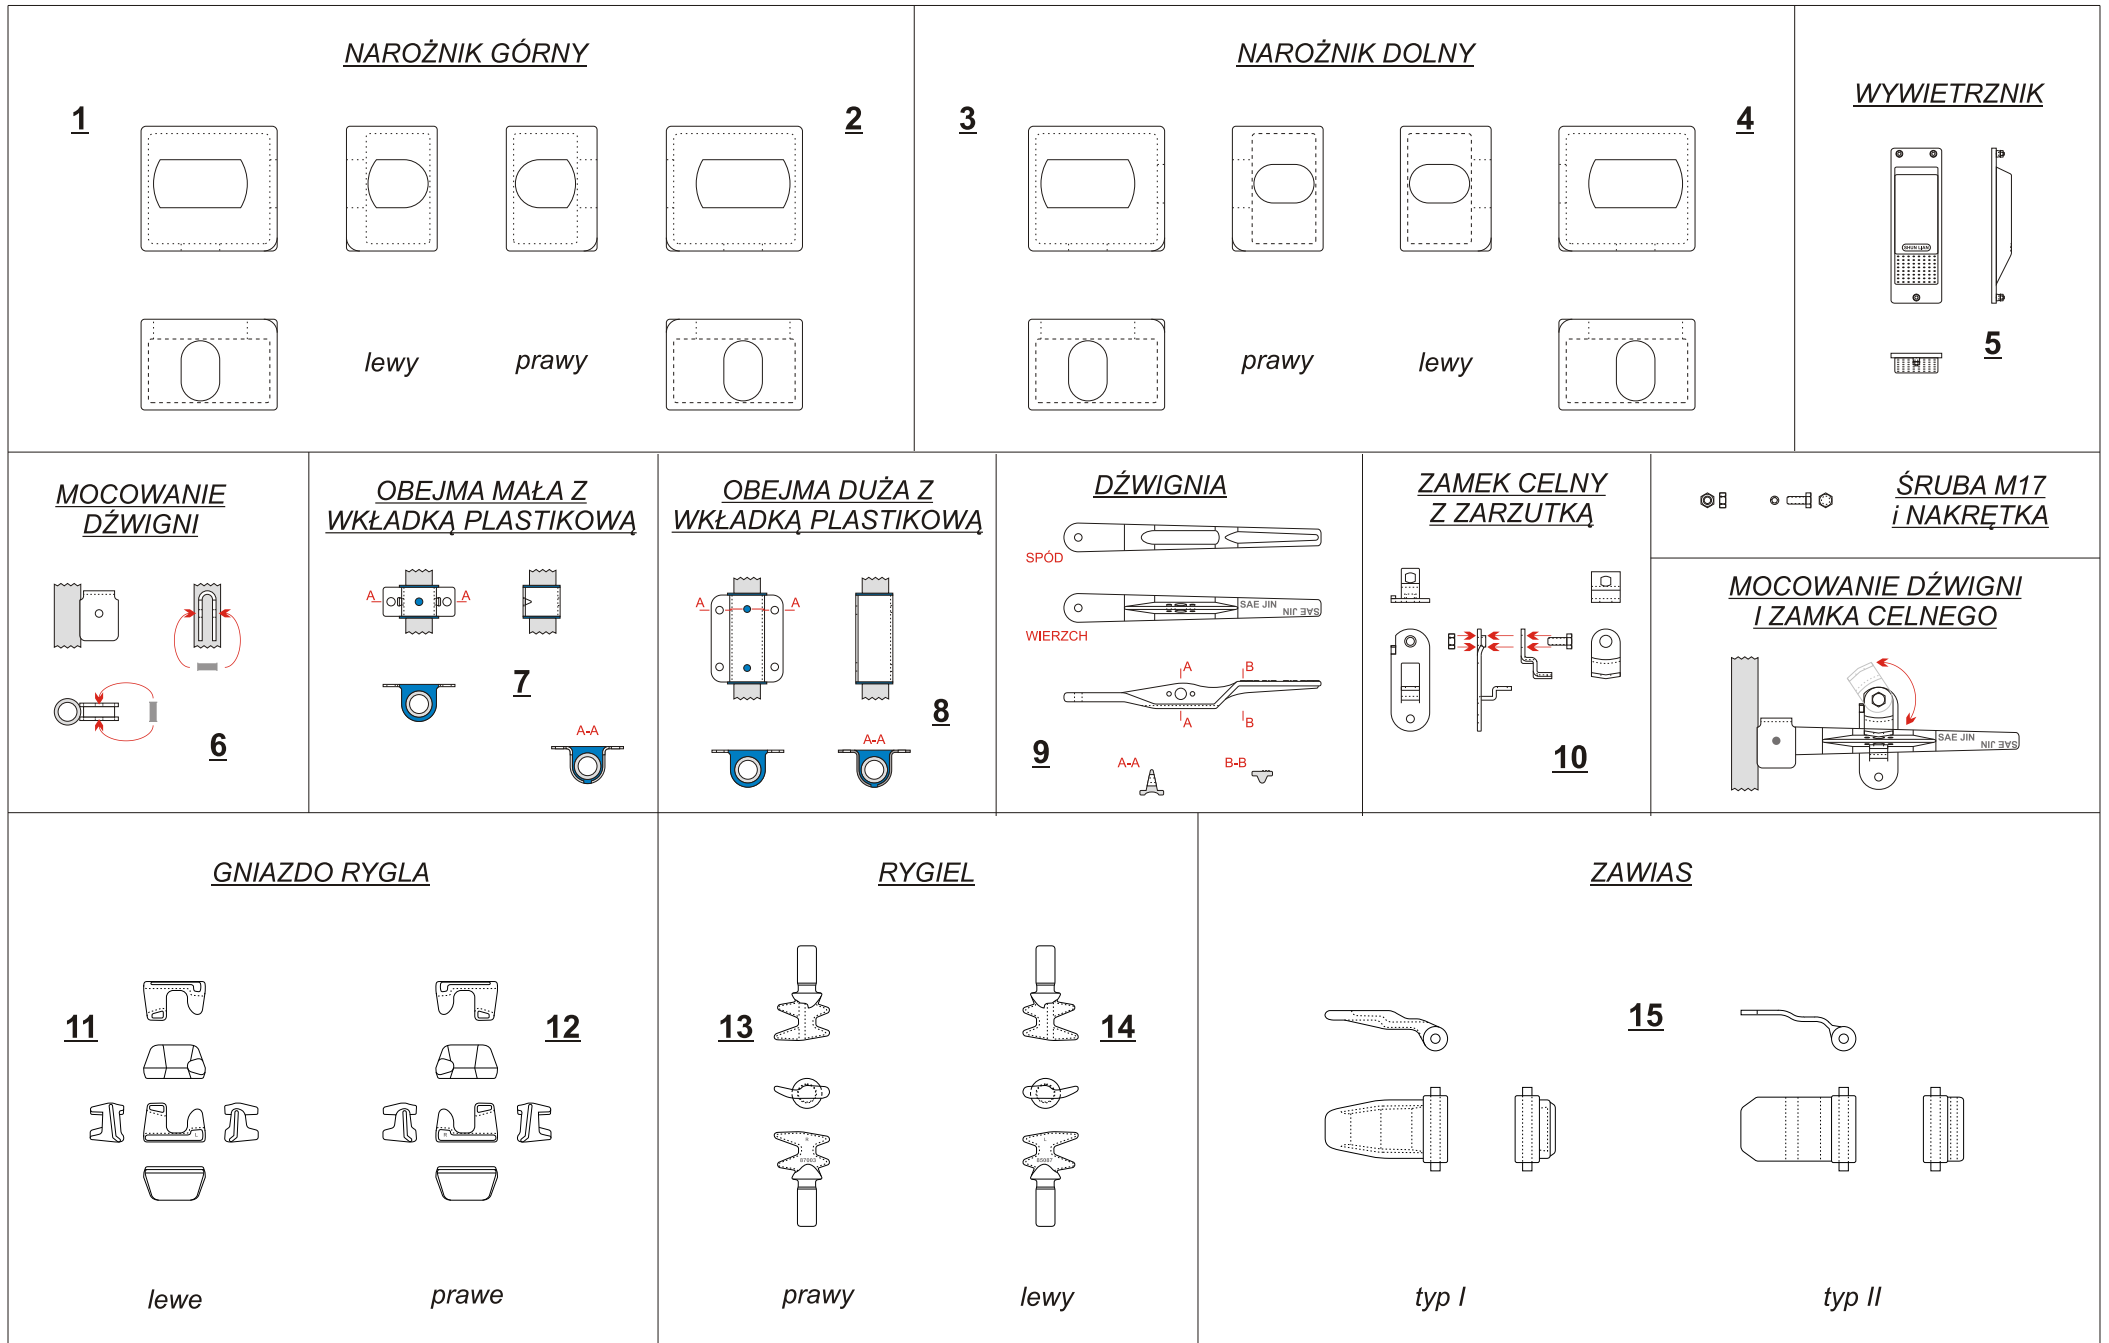

Kontener morski DRY 20 - Przekroje - Skala 1:25

Rysował: Czarek Maruszak ASTRA28 Szczecin (www.astra28.eu)

